

(наименование документа об утверждении, включая наименования

органов государственной власти или органов местного

самоуправления, принявших решение об утверждении схемы

или подписавших соглашение о перераспределении земельных участков)


от \_\_\_\_\_ № \_\_\_\_\_

Схема расположения земельного участка или земельных участков на кадастровом плане территории

Условный номер земельного участка -					
Площадь земельного участка 414 м <sup>2</sup>					
Обозначение характерных точек границ	Координаты, м		Обозначение характерных точек границ	Координаты, м	
	X	Y		X	Y
1	2	3	1	2	3
1	262082.94	1233235.06	5	262132.74	1233239.01
2	262117.70	1233239.10	6	262091.99	1233246.20
3	262118.58	1233229.12	7	262082.06	1233245.04
4	262133.48	1233230.86	1	262082.94	1233235.06

Система координат: МСК-44, зона 1

Квартал: 44:08:090313

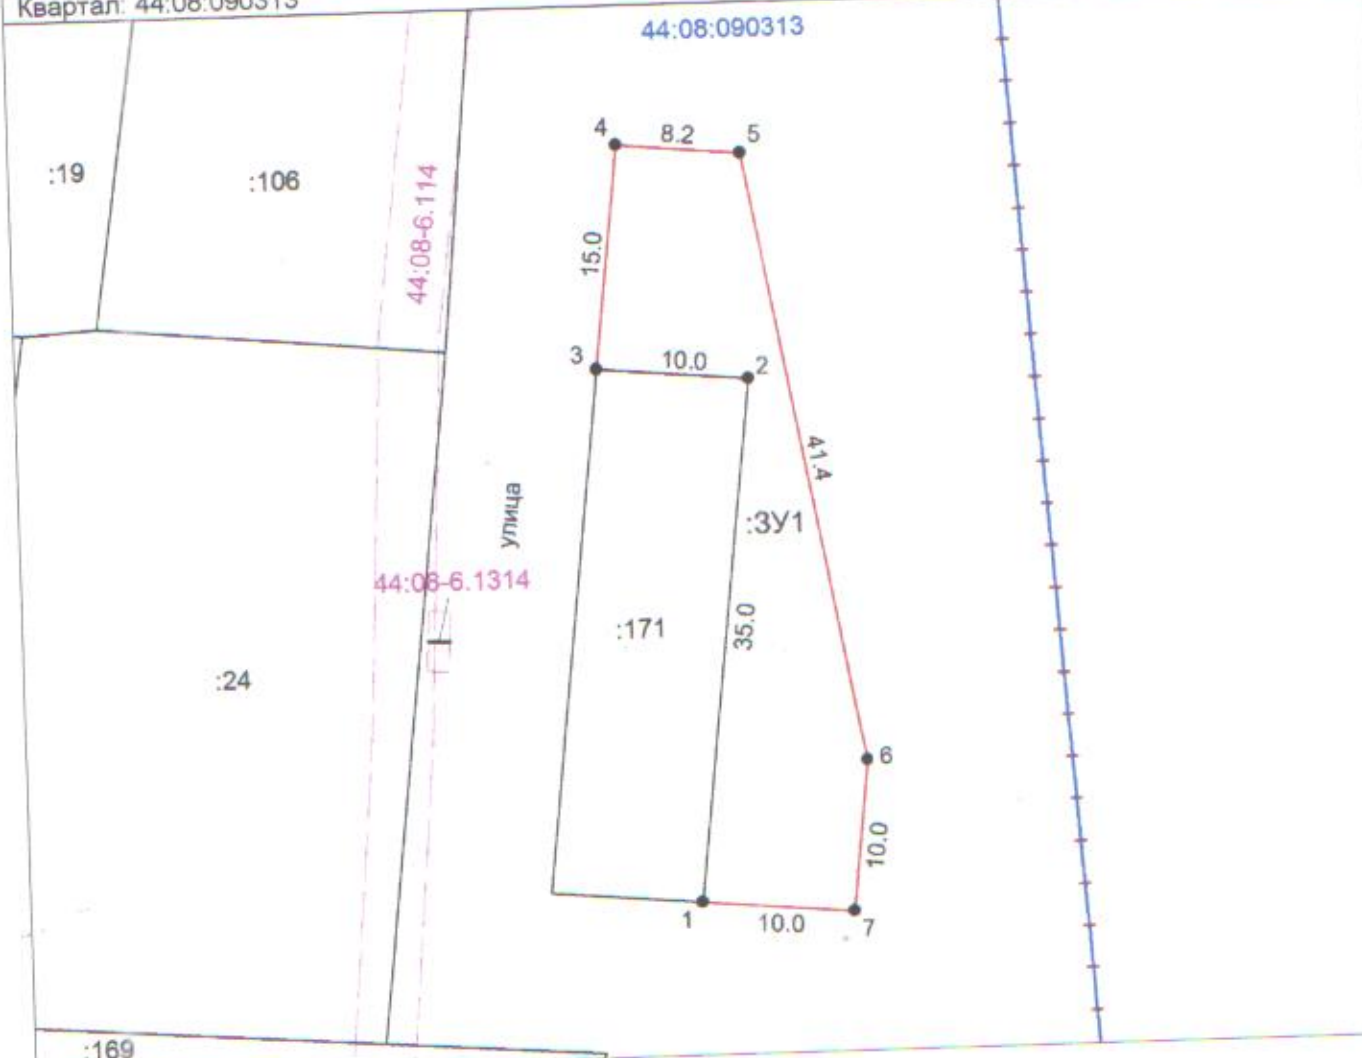

Масштаб 1:500

Условные обозначения:

- Характерная точка границы, сведения о которой позволяют однозначно определить ее положение на местности
- Вновь образованная часть границы, сведения о которой достаточны для определения ее местоположения
- Существующая часть границы, имеющиеся в ЕГРН сведения о которой достаточны для определения ее местоположения
- Граница кадастрового квартала

- Граница охранной зоны
- :3У1 Обозначение образуемого земельного участка
- 44:08:090313 Обозначение кадастрового квартала
- :106 Надписи кадастрового номера земельного участка