

Схема водоснабжения и водоотведения городского поселения поселок Красное-на-Волге Красносельского муниципального района Костромской области

Схема водоотведения п. Красное-на-Волге, фрагмент территории

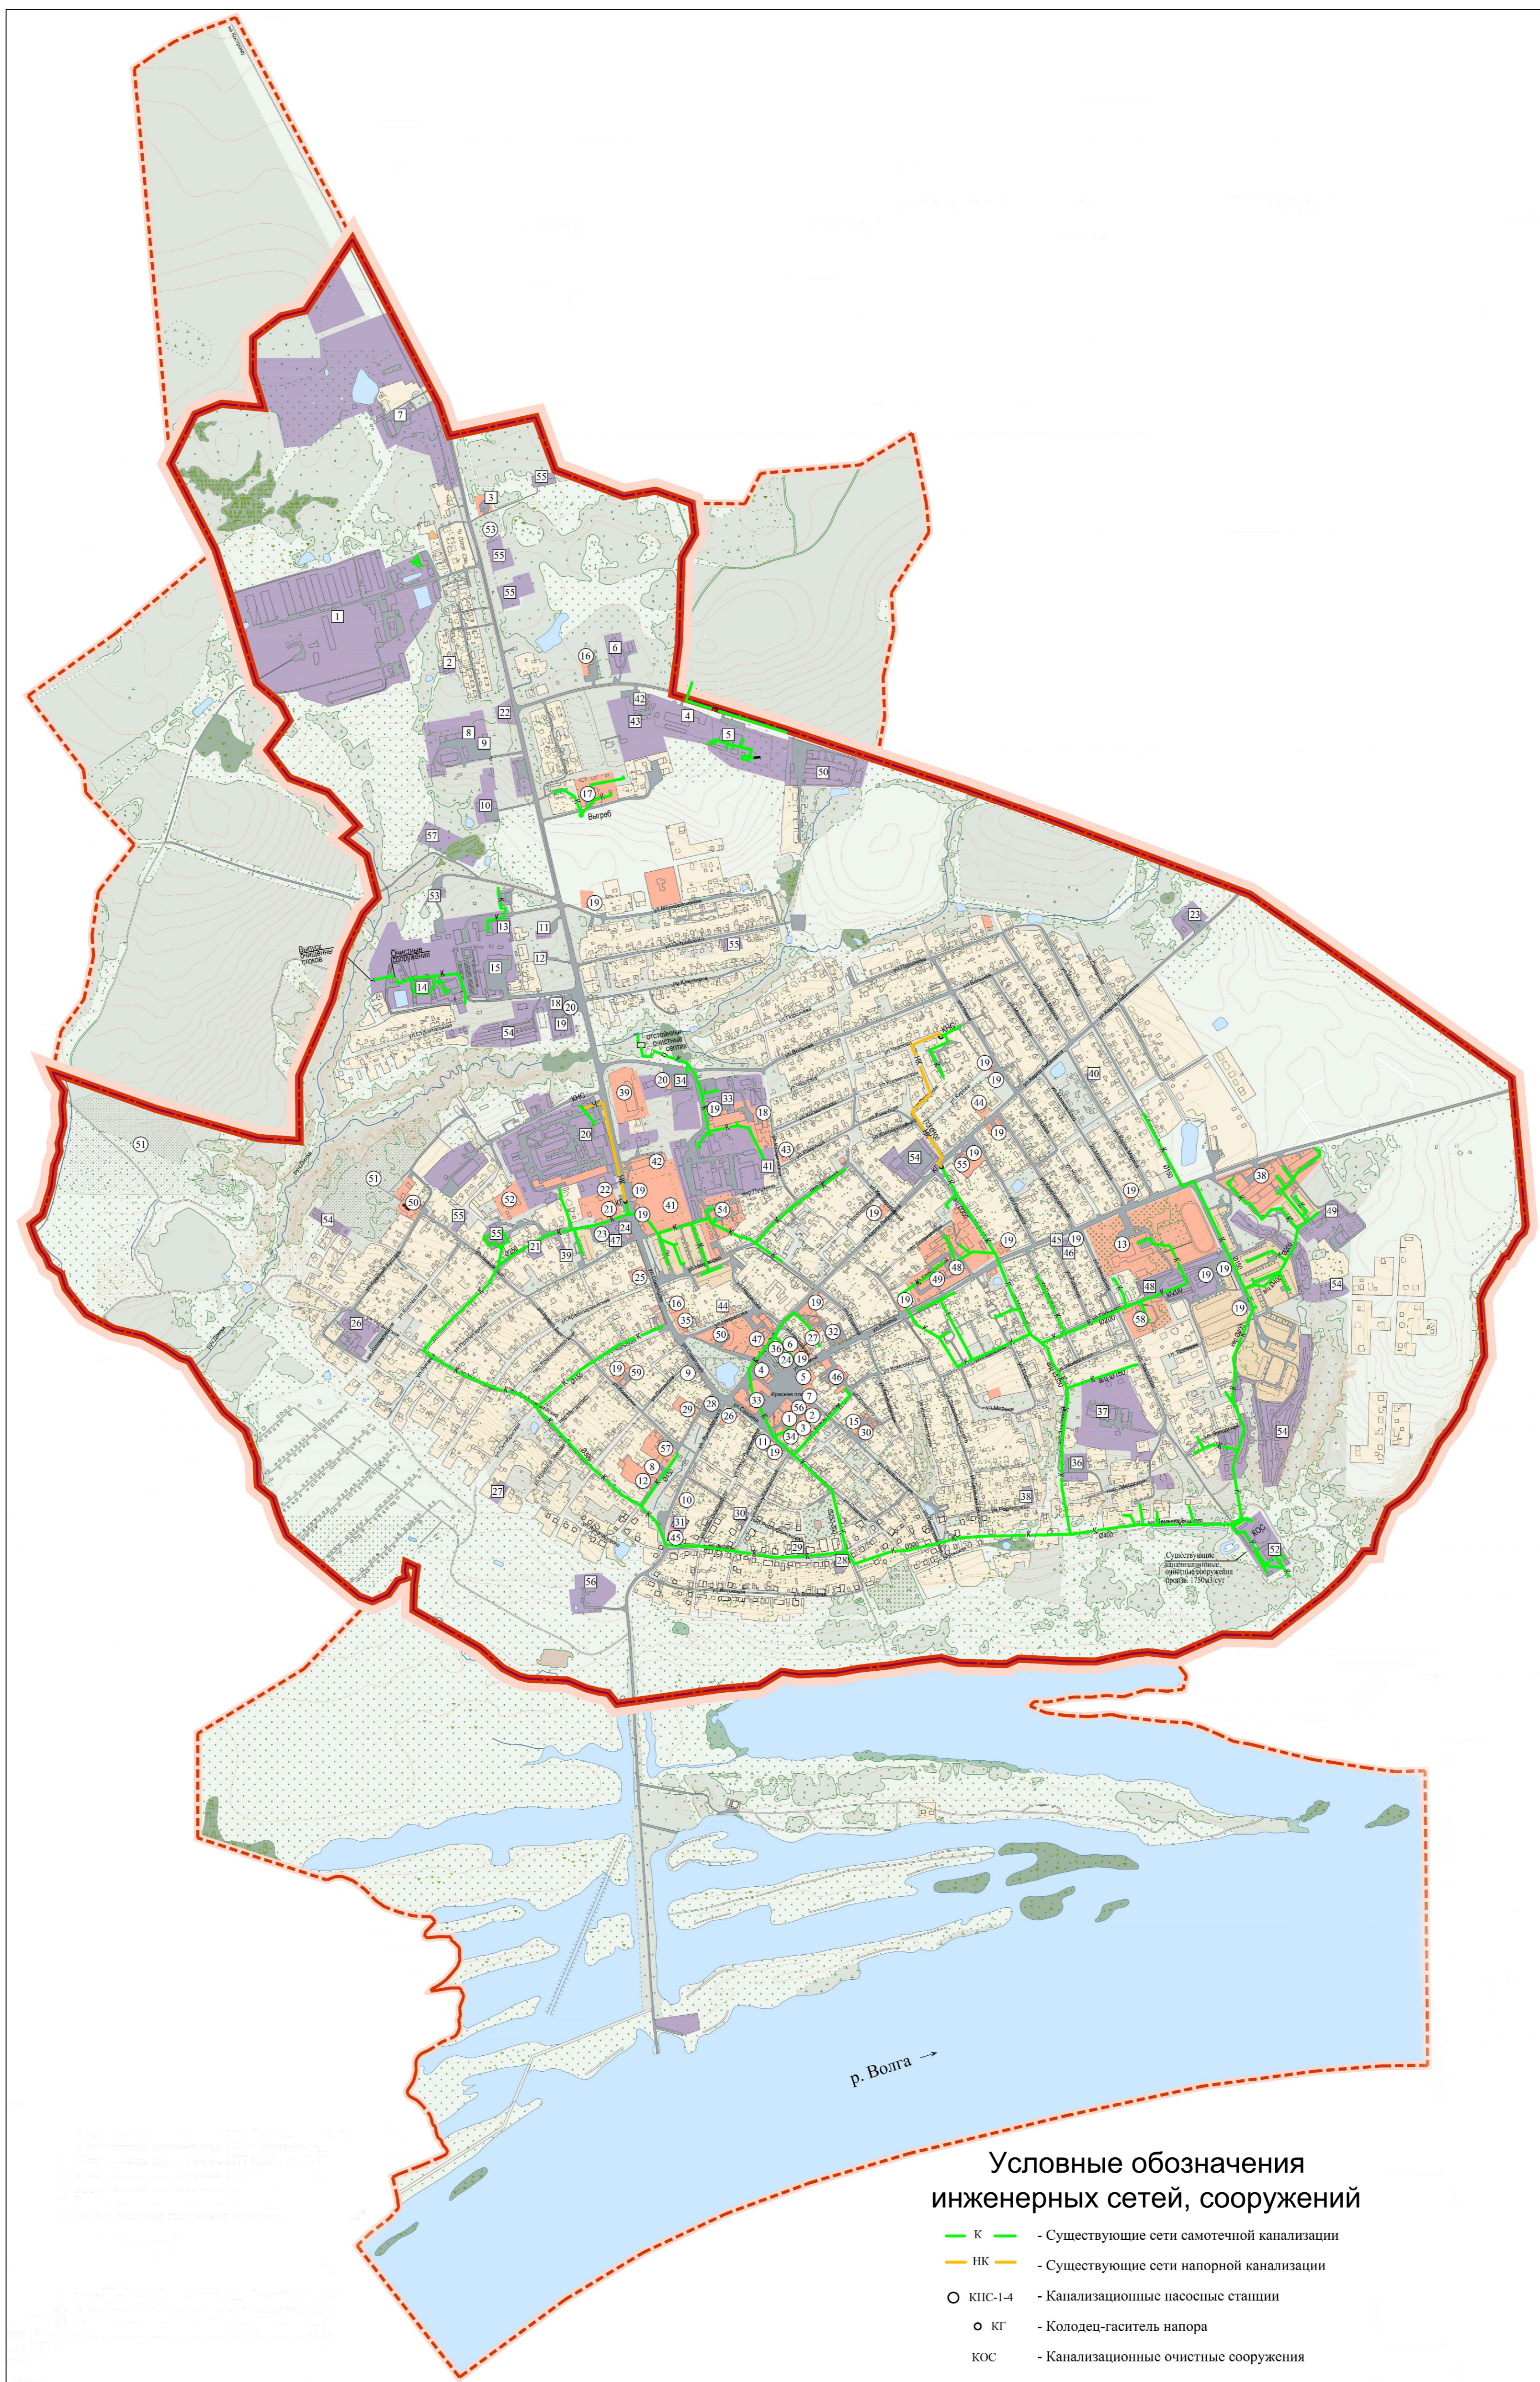


Схема водоснабжения и водоотведения городского поселения поселок Красное-на-Волге Красносельского муниципального района Костромской области					
Изм.	Колуч	Лист	№ уч	Подпись	Дата
Разработал	Жданов В.В.				
Ген директор	Мамкин К.Н.				
					Стадия
					Лист
					Листов
					2
					2
Схема существующего и планируемого водоснабжения и водоотведения п. Красное-на-Волге фрагмент территории. Условные обозначения					
ООО "Интерстрой"					